



## 6.7 Segnaletica orizzontale

6.7.1  
Freccia direzionale dritto

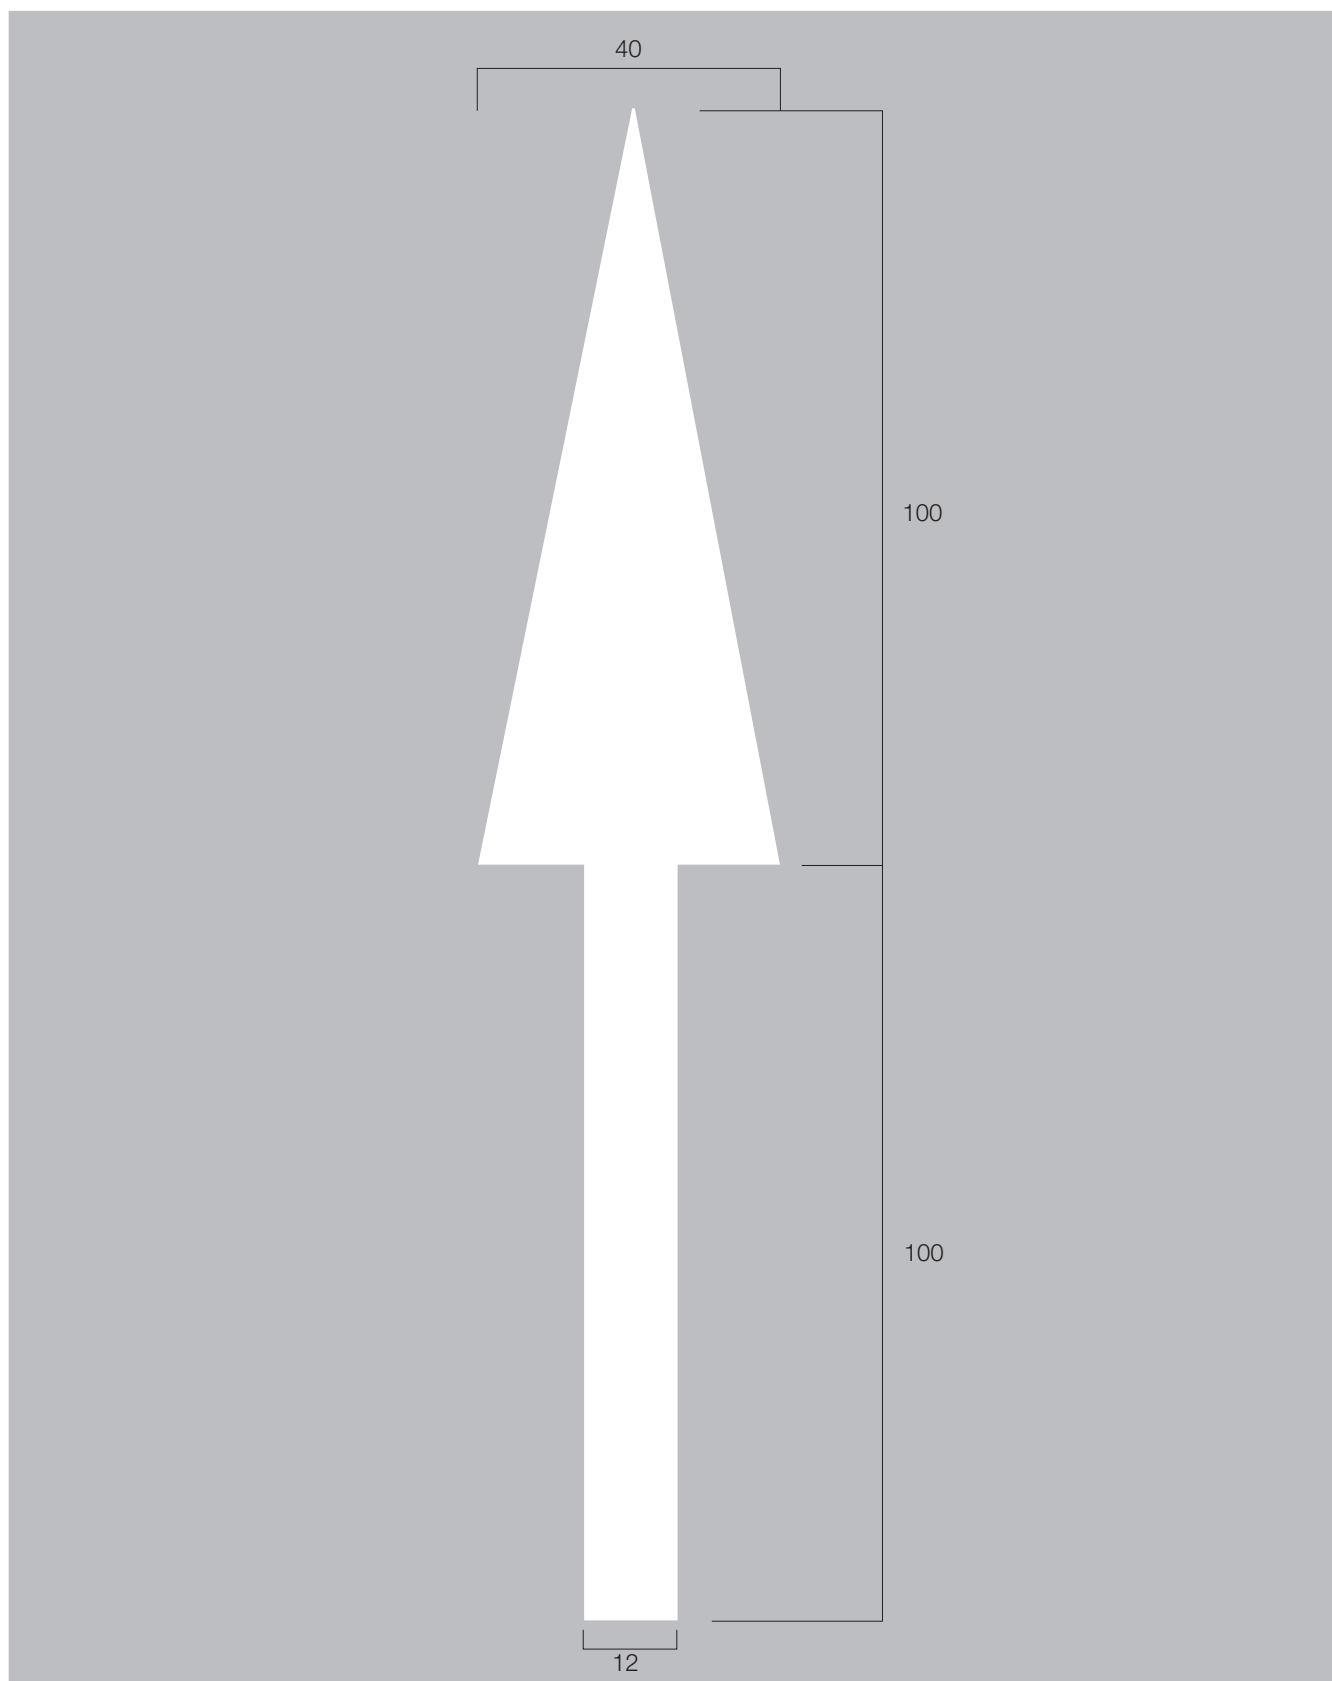

## 6.7 Segnaletica orizzontale


### 6.7.2 Freccia direzionale destra

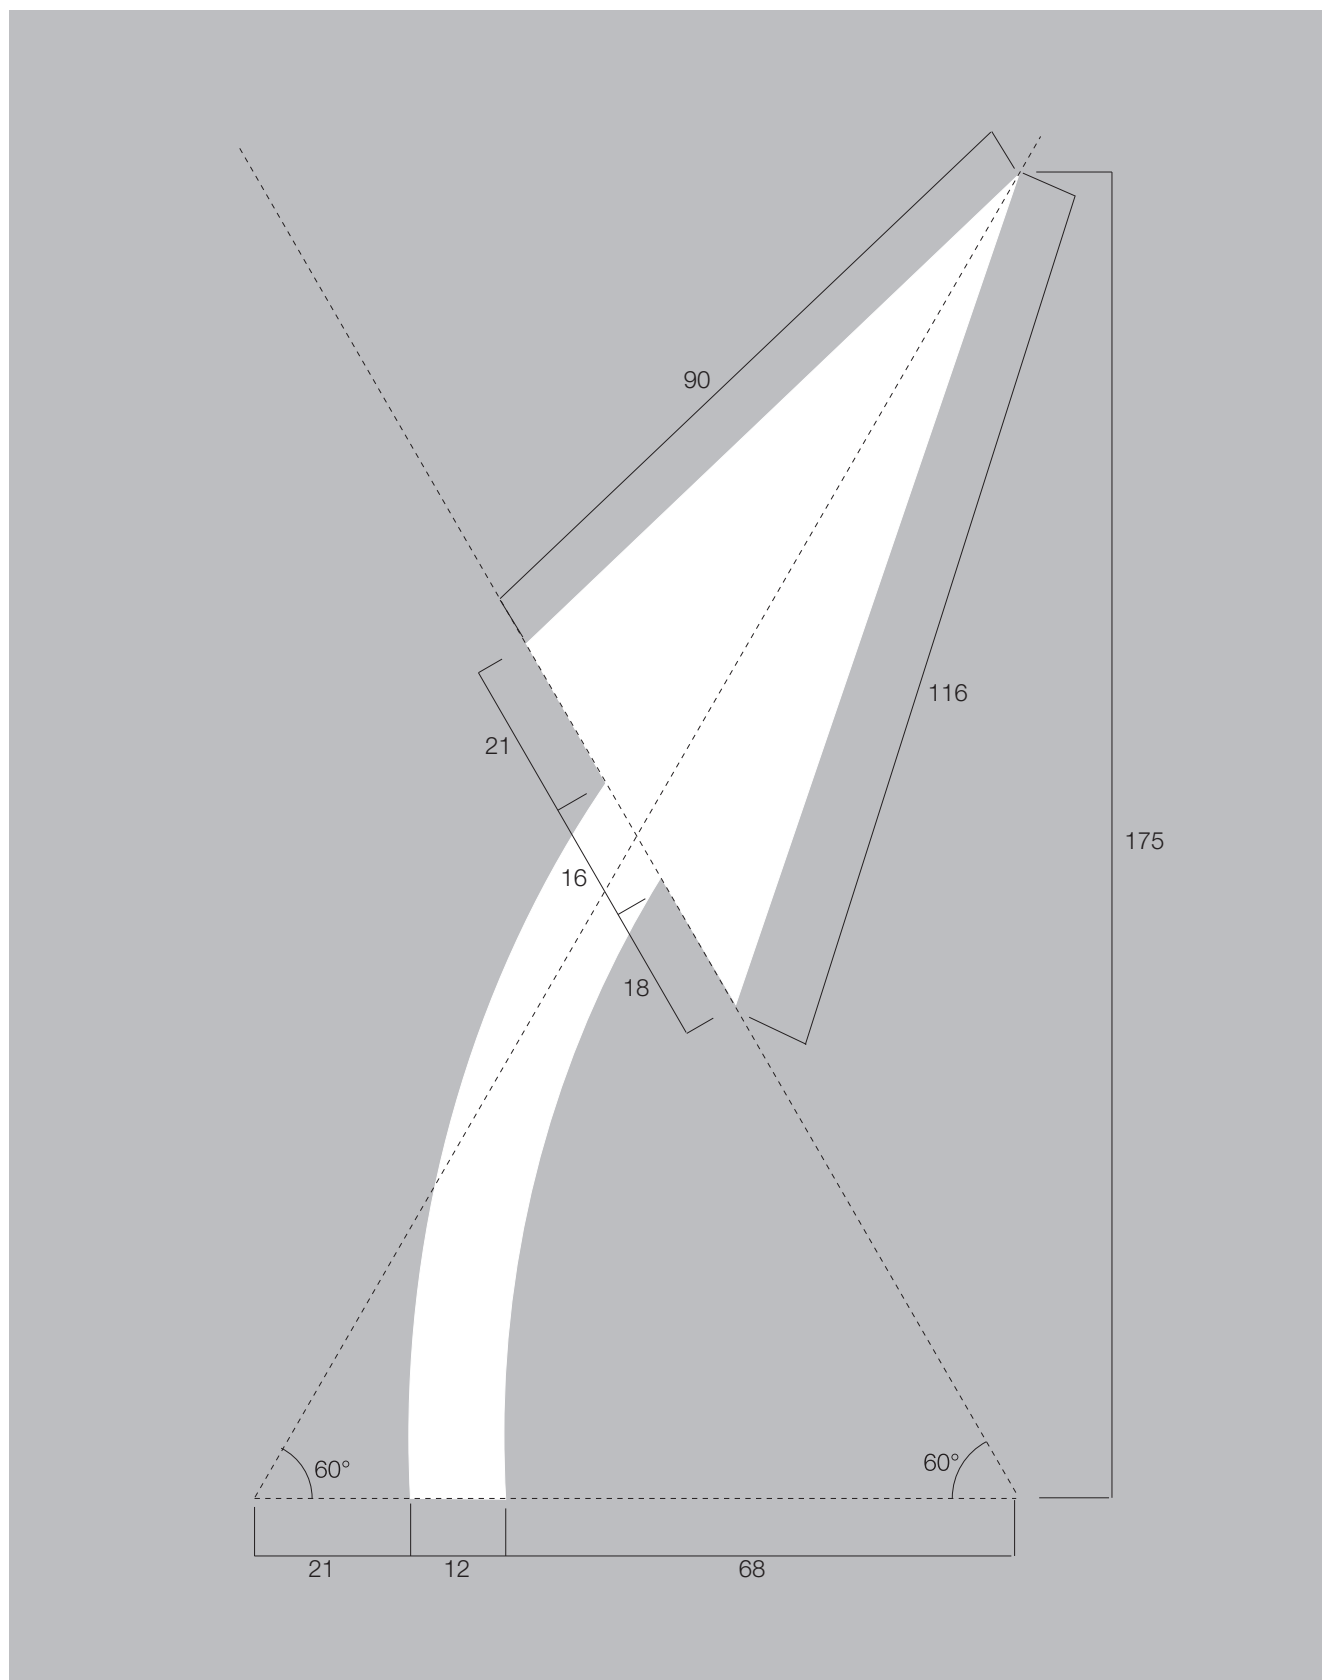

**6.7**  
**Segnaletica orizzontale**


6.7.3  
Freccia direzionale sinistra

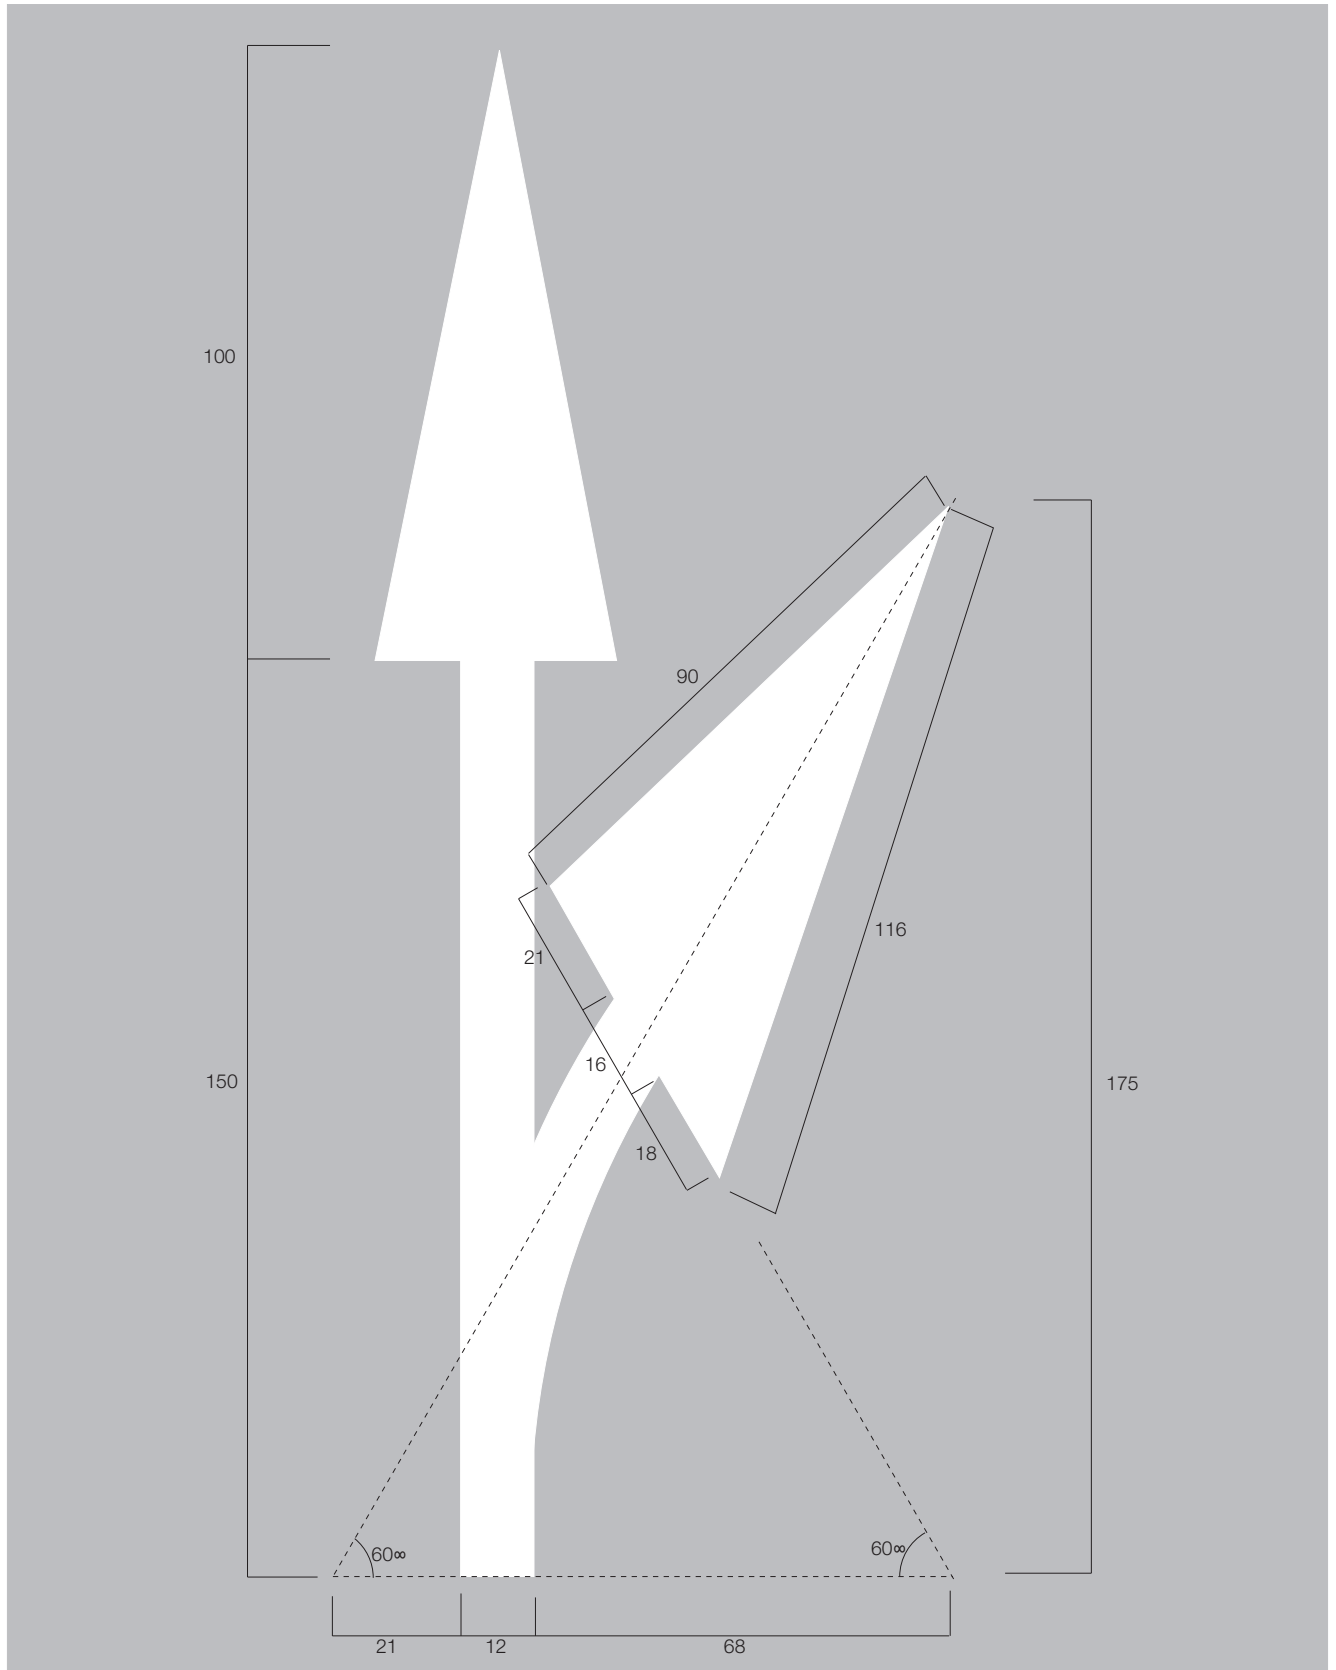

**6.7**  
**Segnaletica orizzontale**6.7.4  
Freccia direzionale dritto/destra

**6.7**  
**Segnaletica orizzontale**

6.7.5  
Freccia direzionale dritto/sinistra

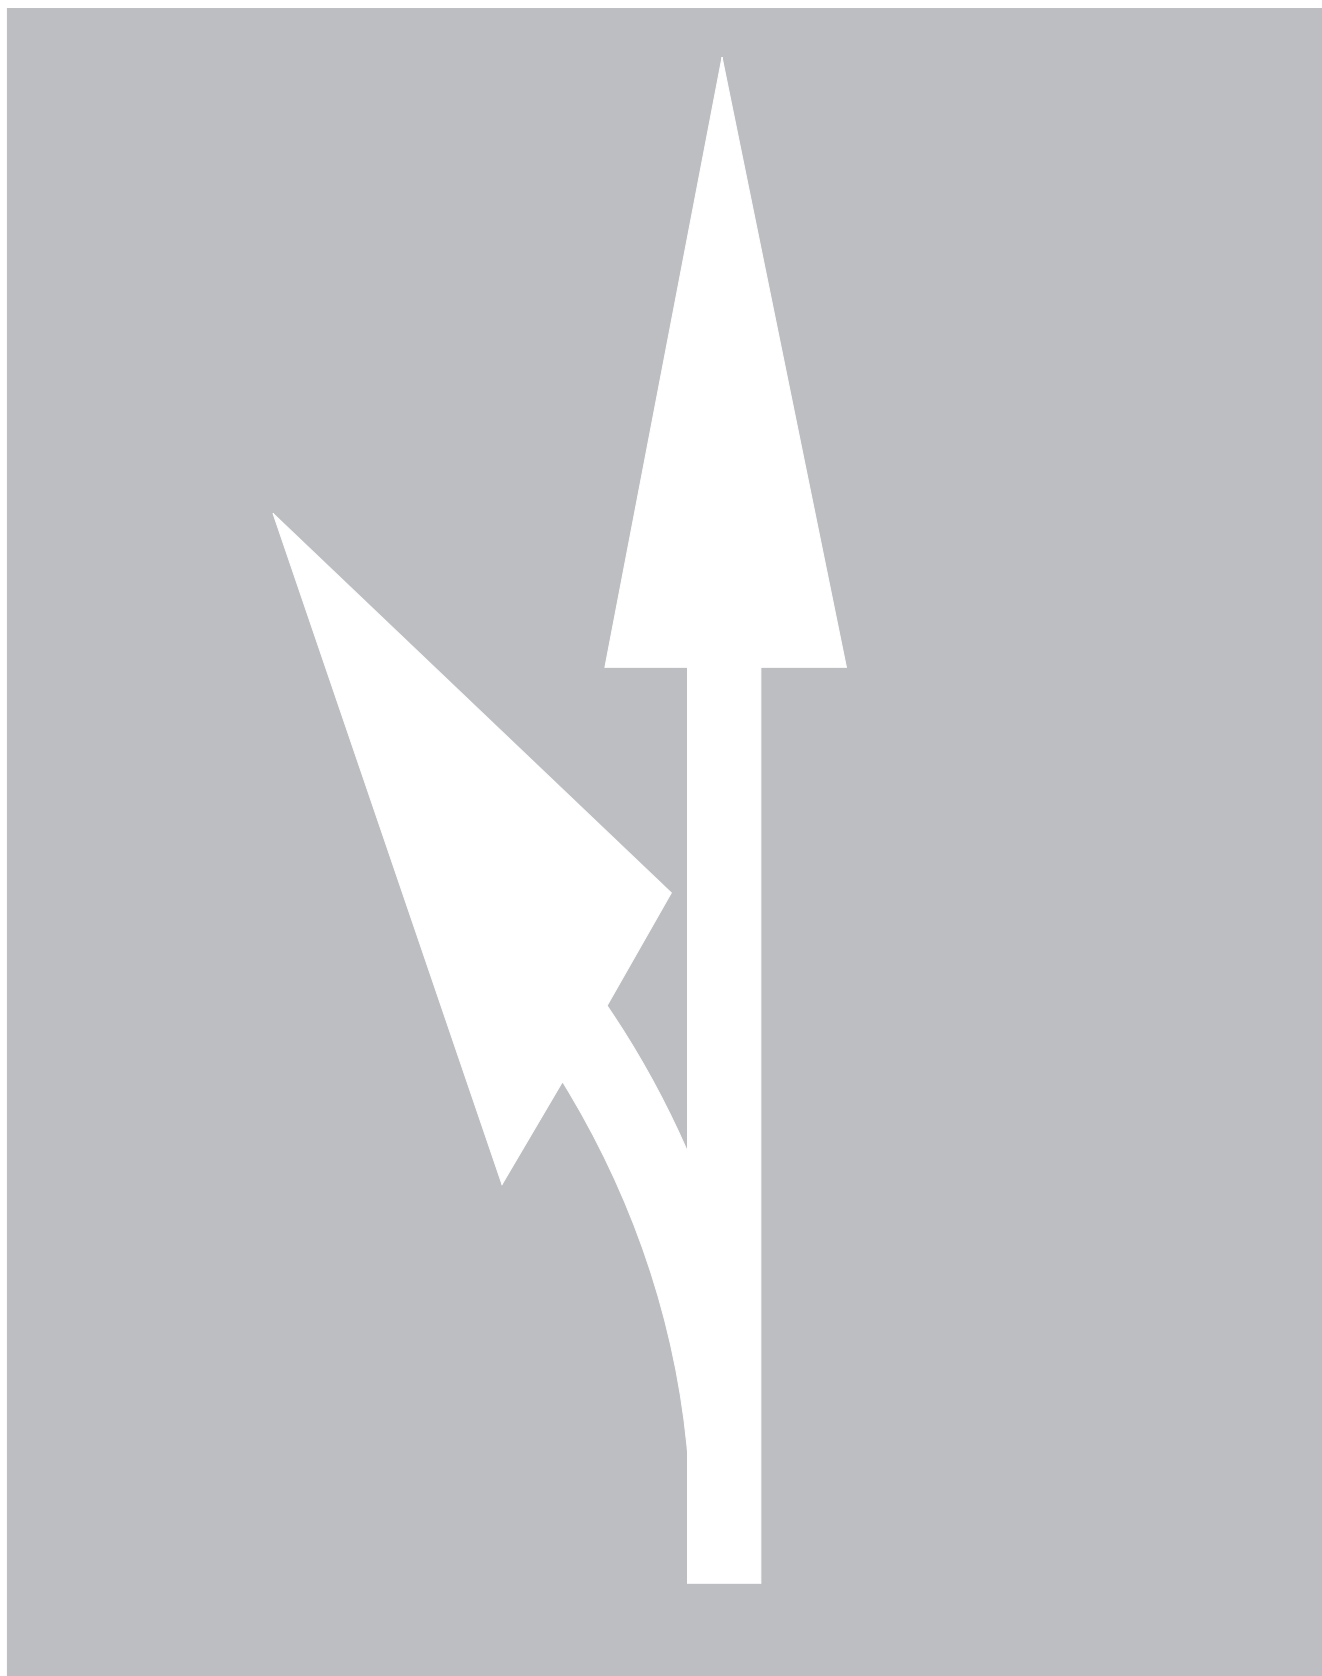

**6.7**  
**Segnaletica orizzontale**

6.7.6  
Delimitazione dei parcheggi  
Spessore righe bianche: 12 cm

